


Rys. 1. Schemat czasowej organizacji ruchu w ul. Kwiatkowskiego w Tarnobrzegu w dniu 26 października 2023r.

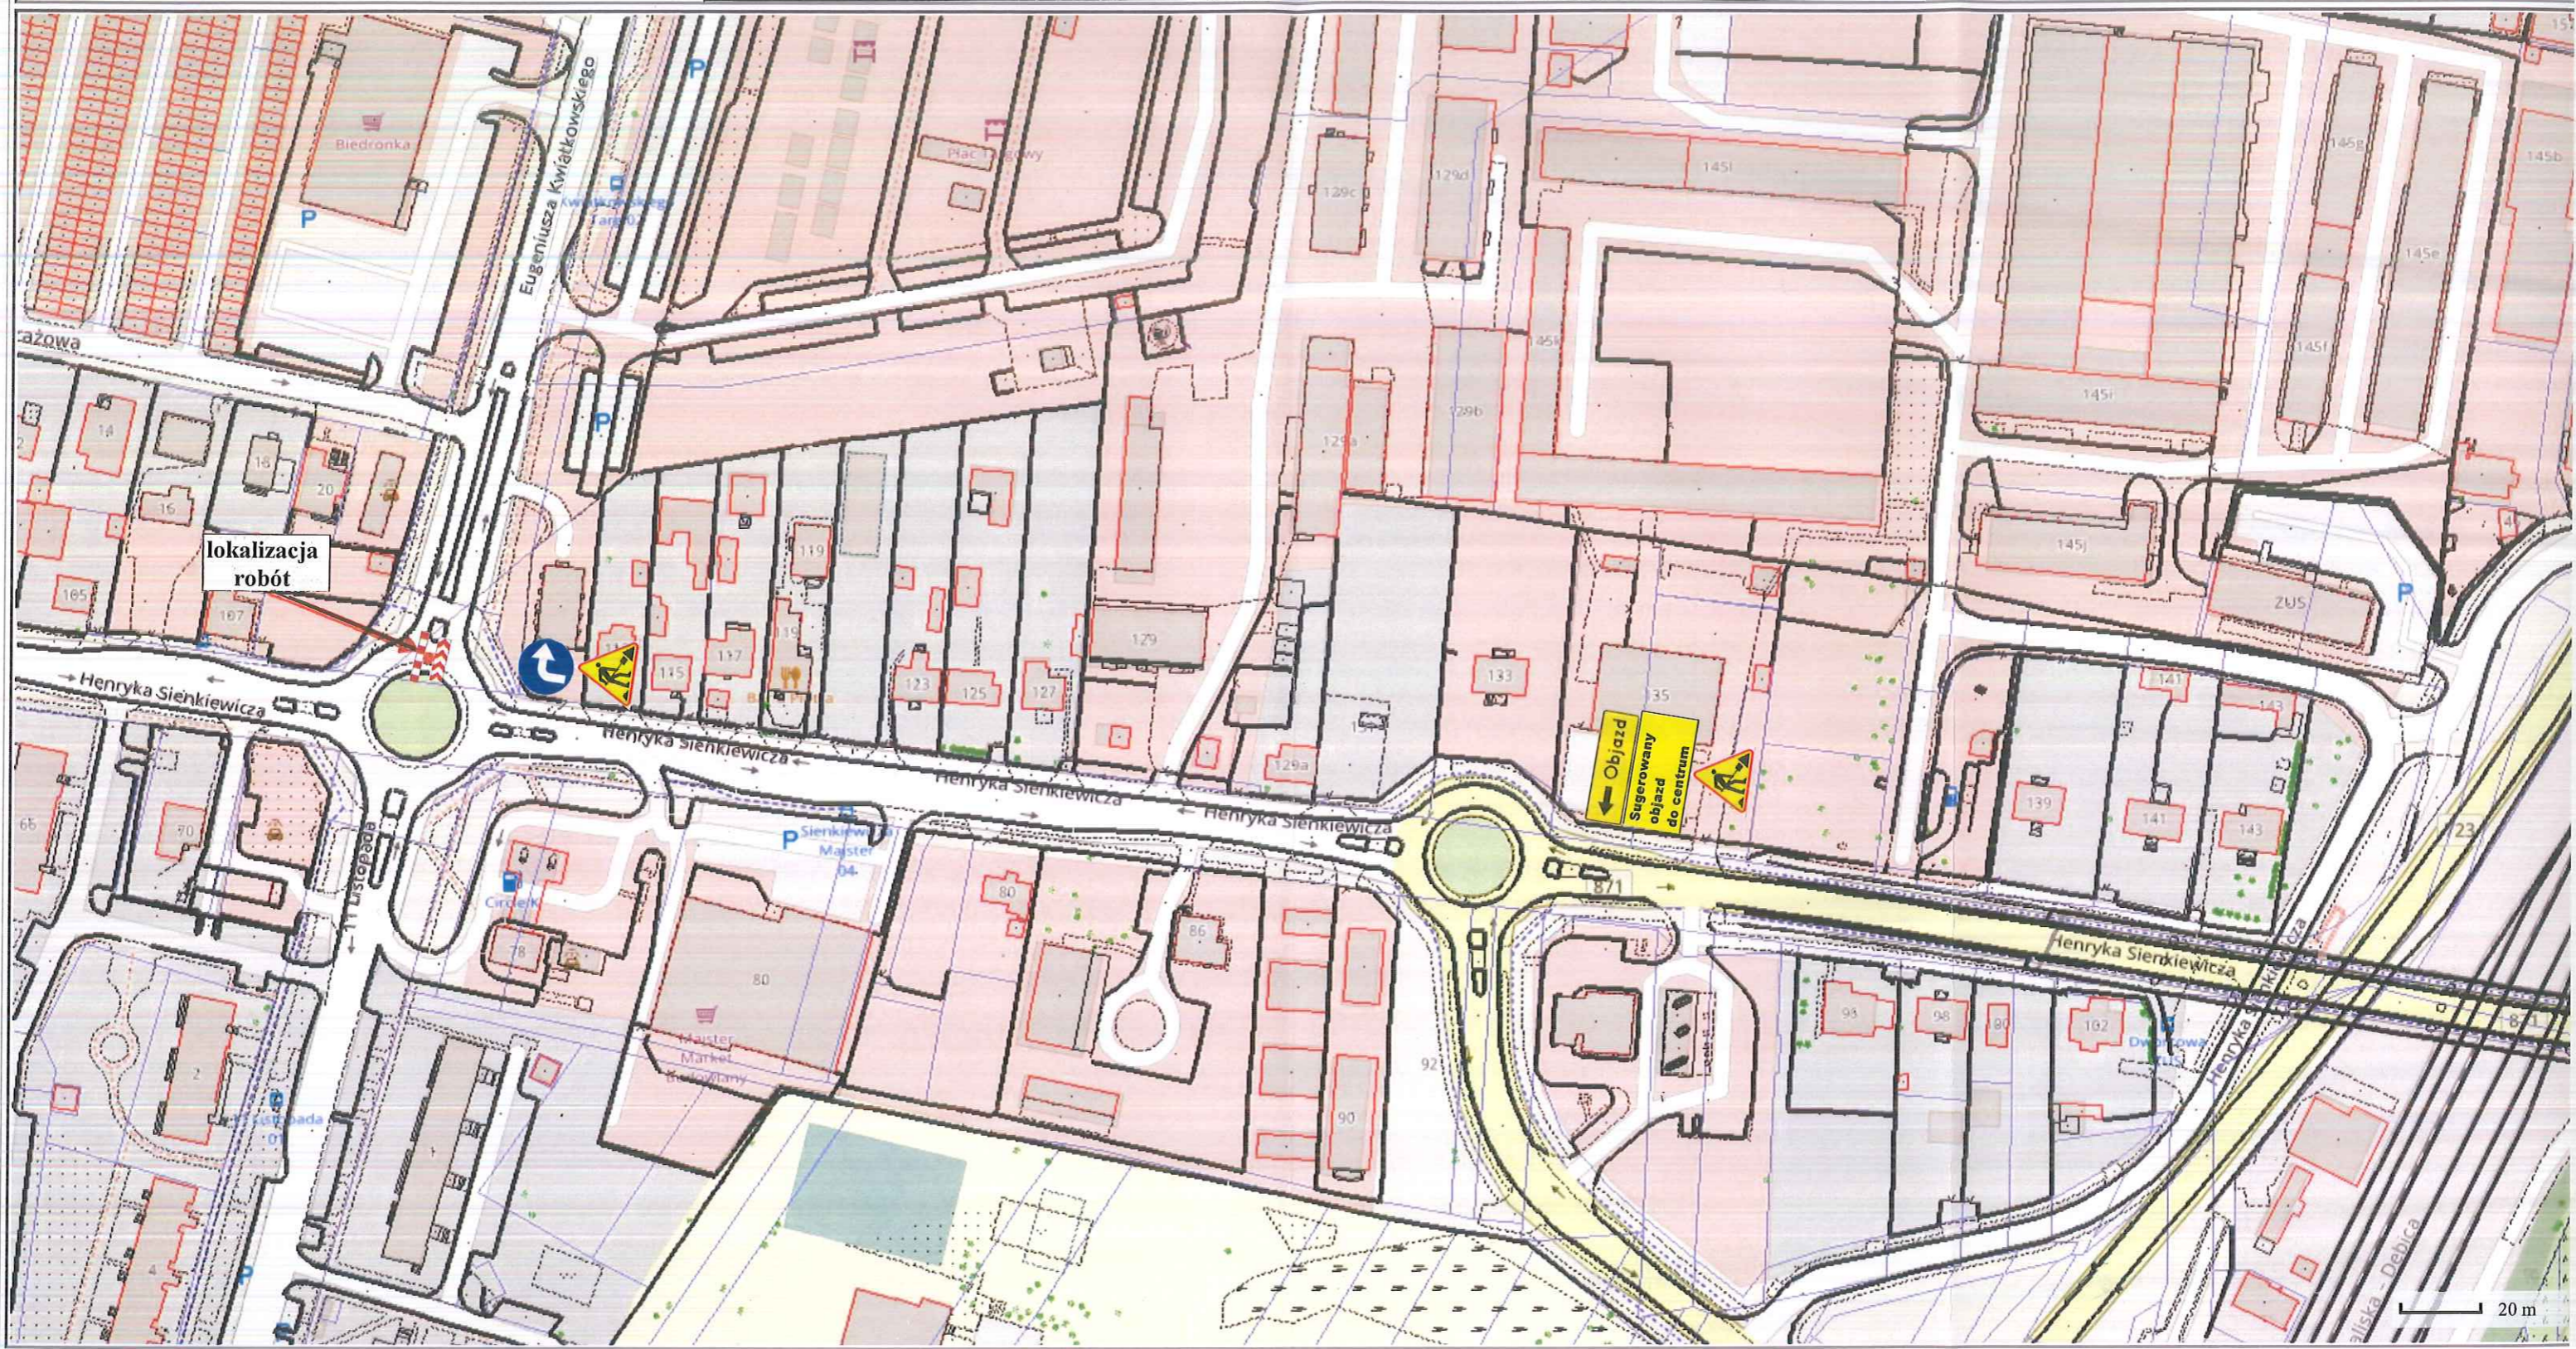

PLAN SYTUACYJNY SKALA: 1:2 000